


01 TRECHO TÍPICO 1  
ESCALA 1/125

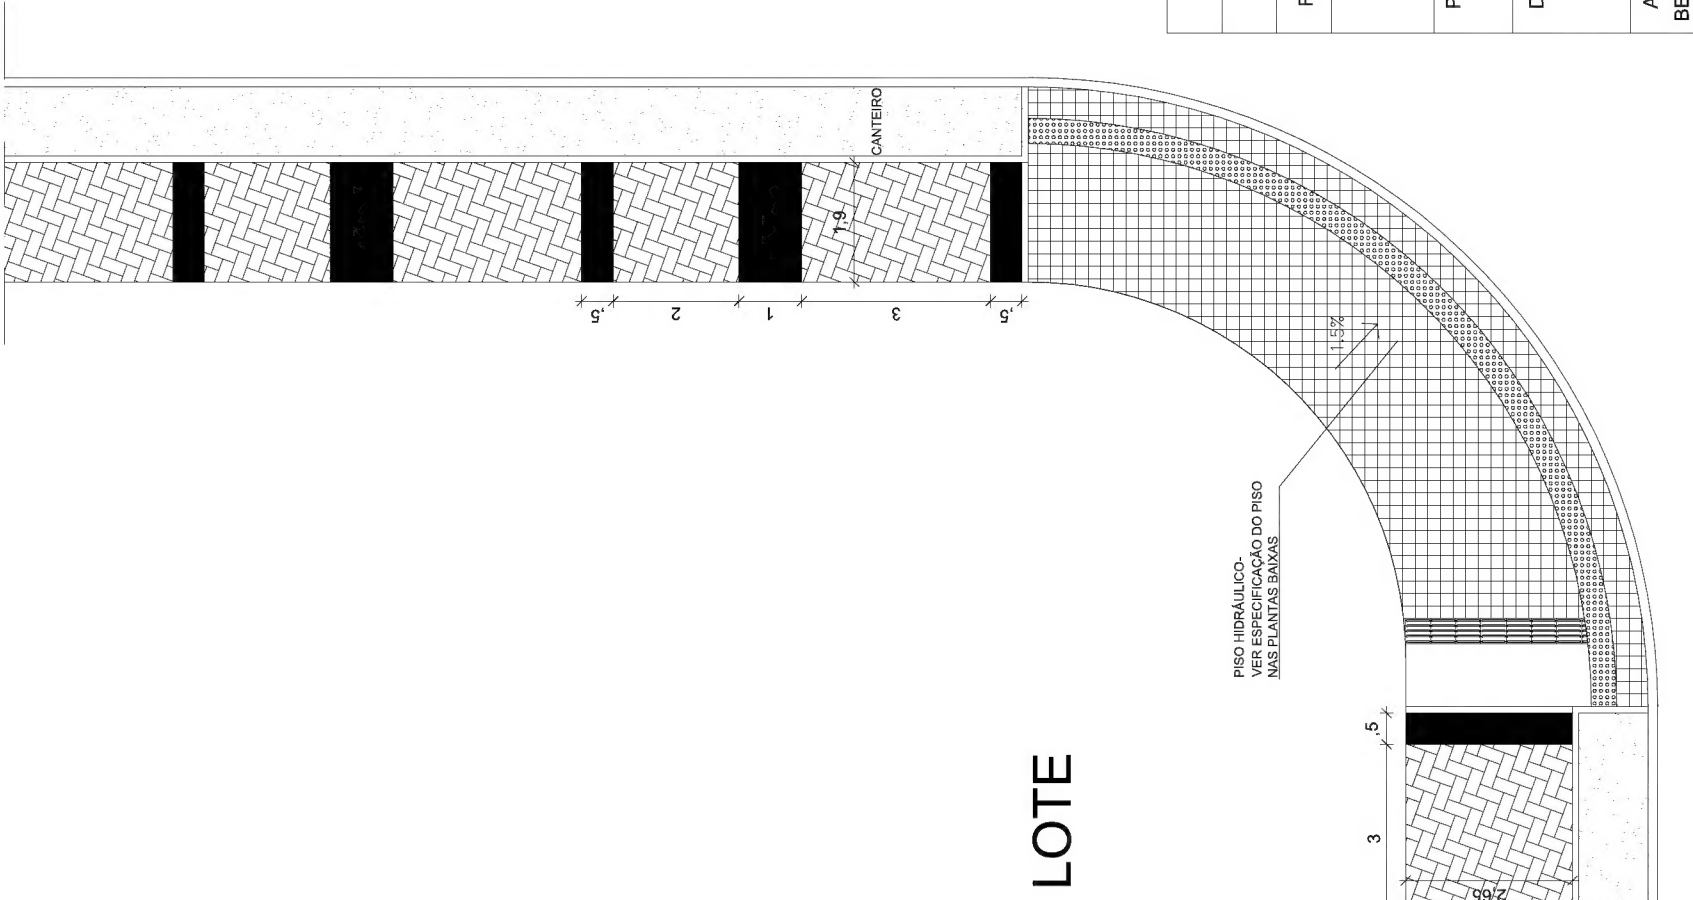

02 TRECHO TÍPICO 2  
ESCALA 1/125

NOTAS

1- MEDIDAS EM METRO:

01	11/05/2011		LETÍCIA
00	02/05/2011	EMIÇÃO INICIAL	LETÍCIA
REV.	DATA	MODIFICAÇÕES	DESENHO

CARVALHO HOSKEN

PROJETO:	VILA OLÍMPICA	DET	
DESENHO:	DETALHE PAVIMENTAÇÃO CALÇADA	Nº	
ARQ. RESP.	DESENHO	VISTO	DATA
BERNADETTE BUREGGIO	LETÍCIA		02/05/2011
		ESCALA	1/50
109			